


UAB "NEMUNO DELTOS PROJEKTAI"		NDP 08 GD-180		
Šereitlaukio k., Vilkyškių sen., Pagėgių sav., privažiavimo kelio ir poilsio aikštėlės topografinė nuotrauka	Pareigas Direktorius Tyrinėjo Inžinierius	V. Pavadė V. Adamonis S. Šimkus V. Budvytis	Parašas 2008 06 2008 06 2008 06	Data 2008 06 2008 06 2008 06
Lic.Nr. 279TK-534 Išd.2005 03 1,50ha	M 1:500	lapas 1	lapu sk.1	

Suderinta:

UAB VST Tauragės skyriaus vyresnysis inžinierius - Jonas Pudžiuvis, 2009-03-17.
TEO LT, AB Tauragės klientų aptarnavimo grupės vadovas - Adzius Jakubauskas, 2009-03-17.
Pagėgių savivaldybės Žemės ūkio skyriaus vyresnysis inžinierius-hidrotehnikas - Romualdas Rančys, 2009-03-17.
UAB "Pagėgių komunalinis ūkis" direktoriaus pavaduotojas - bronius Vaitkus, 2009-03-17.

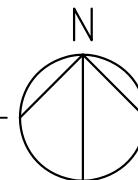

REGLAMENTAI

1	2
3	4
a1/a2	b
c	d
e	f
x	y
z	w

1 - teritorijos naudojimo būdas ir pobūdis:

būdas - I - inžinerinės infrastruktūros teritorijos;

pobūdžiai: - I1 - susisiekimo ir inžinerinių komunikacijų aptarnavimo objektų statybos;

- I2 - susisiekimo ir inžinerinių tinklų koridoriams;

2 - leistinas pastatų aukštis, metrais - ;

3 - leistinas žemės sklypo užstatymo tankumas, procentais - ;

4 - leistinas sklypo užstatymo intensyvumas, procentais - ;

a1, a2, b, c, d, e, f, x, y, z, w - papildomieji teritorijos tvarkymo ir naudojimo režimo reikalavimai (reglamentai):

a1 - grindinių danga - žvyro danga (asfalto ir ištisinio betono danga negalima);

a2 - sklypo grindinių danga - lauko ar tašytų akmenų grindinys; medinės trinkelės, žvyro ar skaldos danga (asfalto ir ištisinio betono danga negalima);


b - trumpalaikio automobilių stovėjimo vietas;

c - prieplaukos laiptų konstrukcija - medinė;

d - funkcinė įranga - iš Lietuvos saugomų teritorijų grafinės vizualinės sistemos katalogo;

e - užrašai reklaminiuose stenduose turi būti derinami su Rambyno regioninio parko administracija;

f - užrašuose turi būti pateikta informacija apie teritorijoje galiojantį pasienio telsinį režimą;

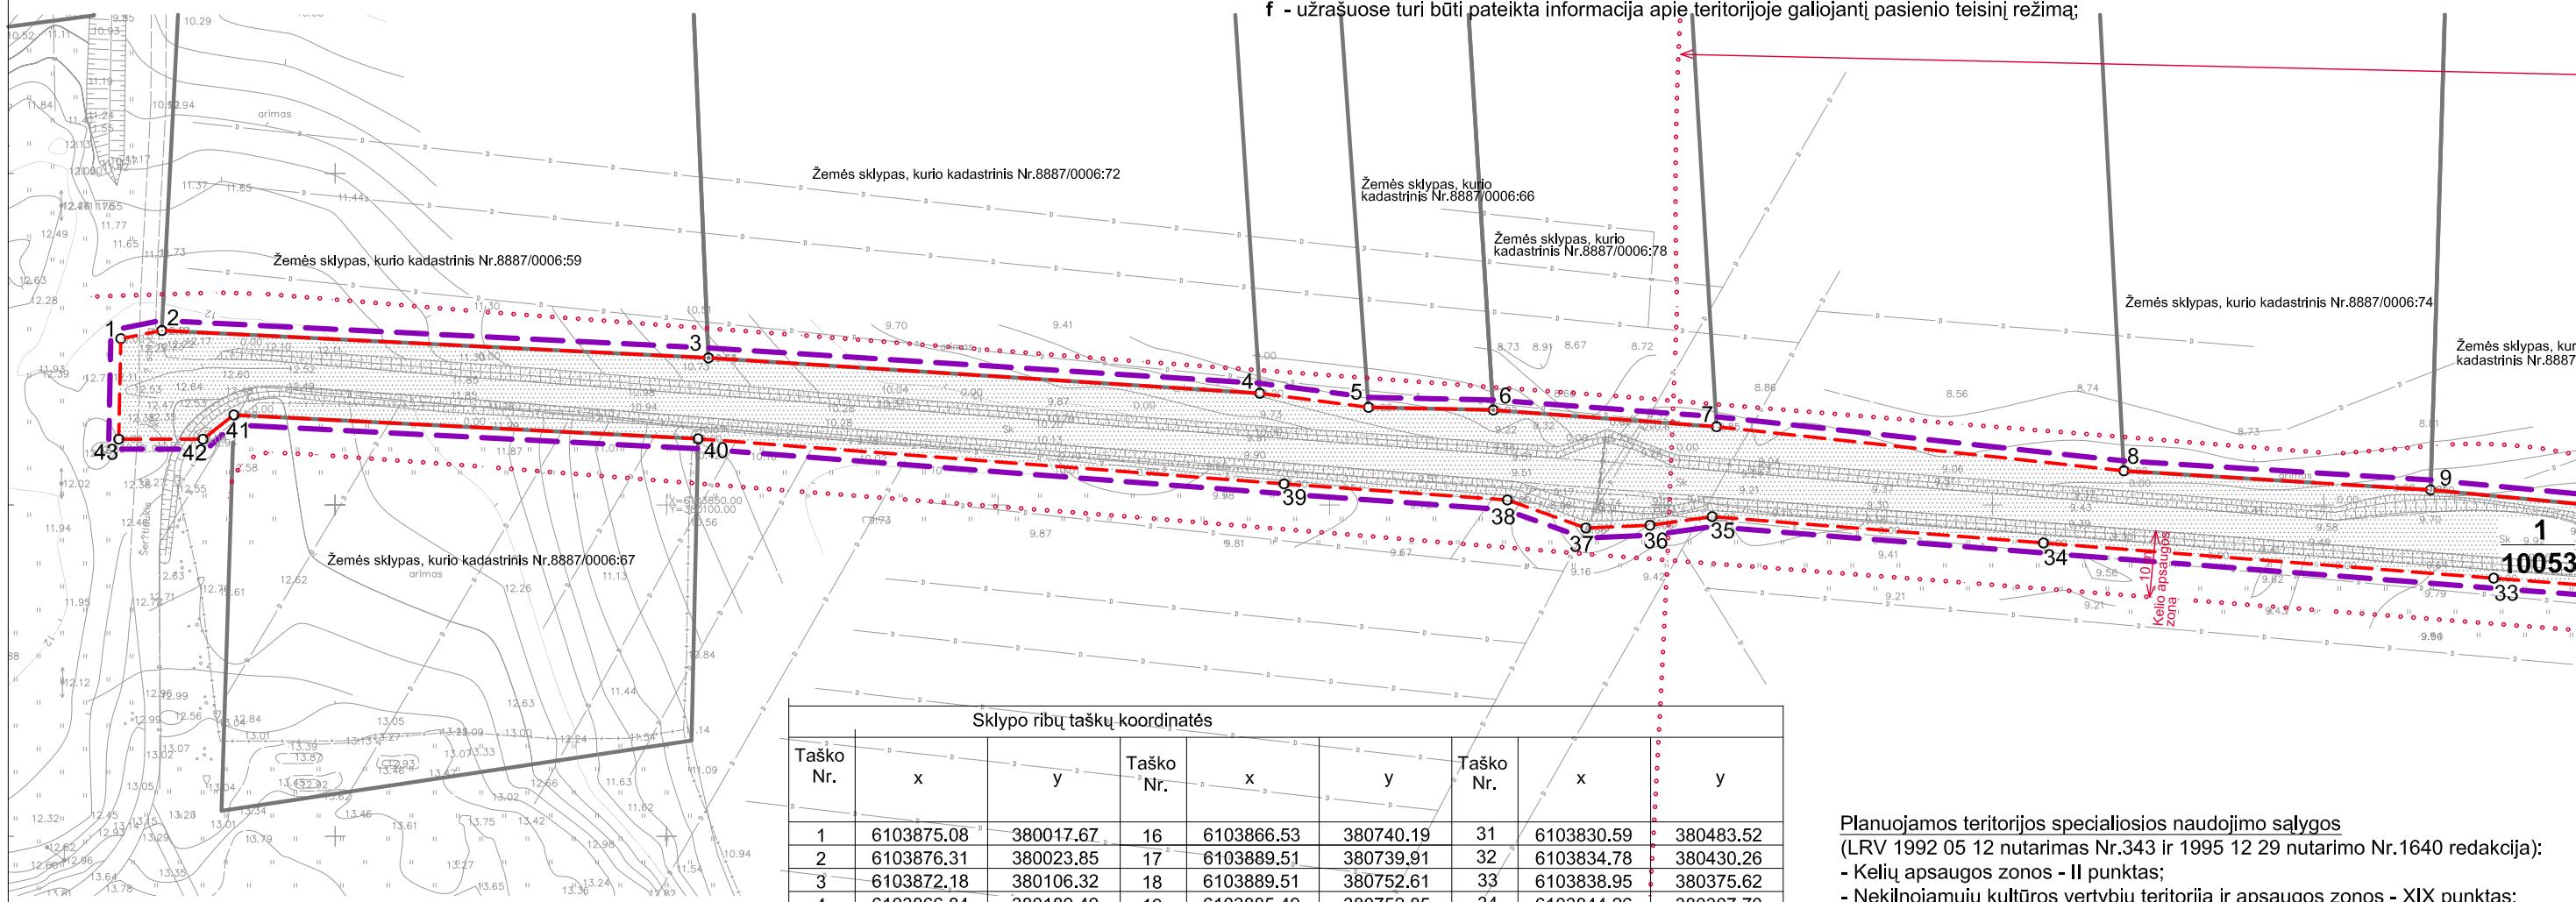

Sklypo ribų taškų koordinatės					
Taško Nr.	x	y	Taško Nr.	x	y
1	6103875.08	380017.67	16	6103866.53	380740.19
2	6103876.31	380023.85	17	6103889.51	380739.91
3	6103872.18	380106.32	18	6103889.51	380752.61
4	6103866.84	380189.49	19	6103885.49	380752.85
5	6103864.72	380205.89	20	6103877.72	380752.93
6	6103864.32	380224.70	21	6103871.25	380752.80
7	6103861.80	380258.38	22	6103854.43	380751.80
8	6103855.14	380319.83	23	6103833.39	380751.02
9	6103852.26	380366.10	24	6103804.17	380749.74
10	6103849.61	380394.11	25	6103804.89	380732.08
11	6103841.98	380471.17	26	6103809.26	380732.44
12	6103836.84	380538.75	27	6103813.16	380676.58
13	6103836.28	380558.00	28	6103816.91	380661.72
14	6103823.59	380732.97	29	6103822.88	380583.35
15	6103823.35	380736.34	30	6103825.82	380547.73

Planuojamos teritorijos specialiosios naudojimo salygos

(LRV 1992 05 12 nutarimas Nr.343 ir 1995 12 29 nutarimo Nr.1640 redakcija):

- Kelijų apsaugos zonas - II punktas;
 - Nekilnojamųjų kultūros vertybių teritorija ir apsaugos zonas - XIX punktas;
 - Žemės sklype įrengtos valstybei priklausančios melioracijos sistemos bei įrenginių servitutai;
 - Vandens telkiniių apsaugos juostos ir zonos - XXIX punktas;
 - Natūralios (užliejamos ir sausuminės) pievos bei ganyklos - XXXI punktas;
 - Nacionaliniai ir regioniniai parkai - XXXIV punktas;
 - Ichiologiniai draustiniai - XLIV punktas;
 - Valstybės sienos apsaugos objektų, įrenginių veikimo ir apsaugos zonas - LIV punktas;
- Servitutai:**
- kodas 201 - kelio servitutas (tarnaujantis daiktas);
 - kodas 206 - teisė tiesi požemines ir antžemines komunikacijas(tarnaujantis daiktas);
 - kodas 207 - teisė aptarnauti požemines ir antžemines komunikacijas (tarnaujantis daiktas);
 - kodas 209 - teisė lankytį saugomus kraštovaizdžio kompleksus, rekreacines teritorijas.