

# FASADAI M1:100





| FASADŲ APDAILA    |           |                    |           |
|-------------------|-----------|--------------------|-----------|
| Pavadinimas       | Žymėjimas | Apdaila            | RAL kodas |
| Cokolis           |           | Dažytas tinkas     | 7021      |
| Fasadų plokštumos |           | Dažytas tinkas     | 7004      |
| Karnizas          |           | Dažytas tinkas     | 7021      |
| Langai ir durys   |           | Metalinis profilis | 7021      |

|                      |  |               |
|----------------------|--|---------------|
| KVAL. PATV. DOK. NR. | <br>Bružų k.2, Šilutės r. sav., tel. 8 687 31692, silutesprojektas@gmail.com |               |
| A1079                | PV   | E. Petrauskas |
| It                   | PAGĖGIŲ SAVIVALDYBĖS ADMINISTRACIJA  |               |

|  |  |            |
|--|--|------------|
| KITOS PASKIRTIES PASTATO Vilniaus g.9A, Pagėgiai, PASKIRTIES KEITIMO Į KULTŪROS PROJEKTINGIAI PASIŪLYMAI |  |            |
| FASADAI M1:100   |  | LAI DA     |
| ŠP-22.009-PP.B-2   |  | 0          |
|  |  | LAPAS LAPŲ |
|  |  | 1 2        |

# FASADAI M1:100

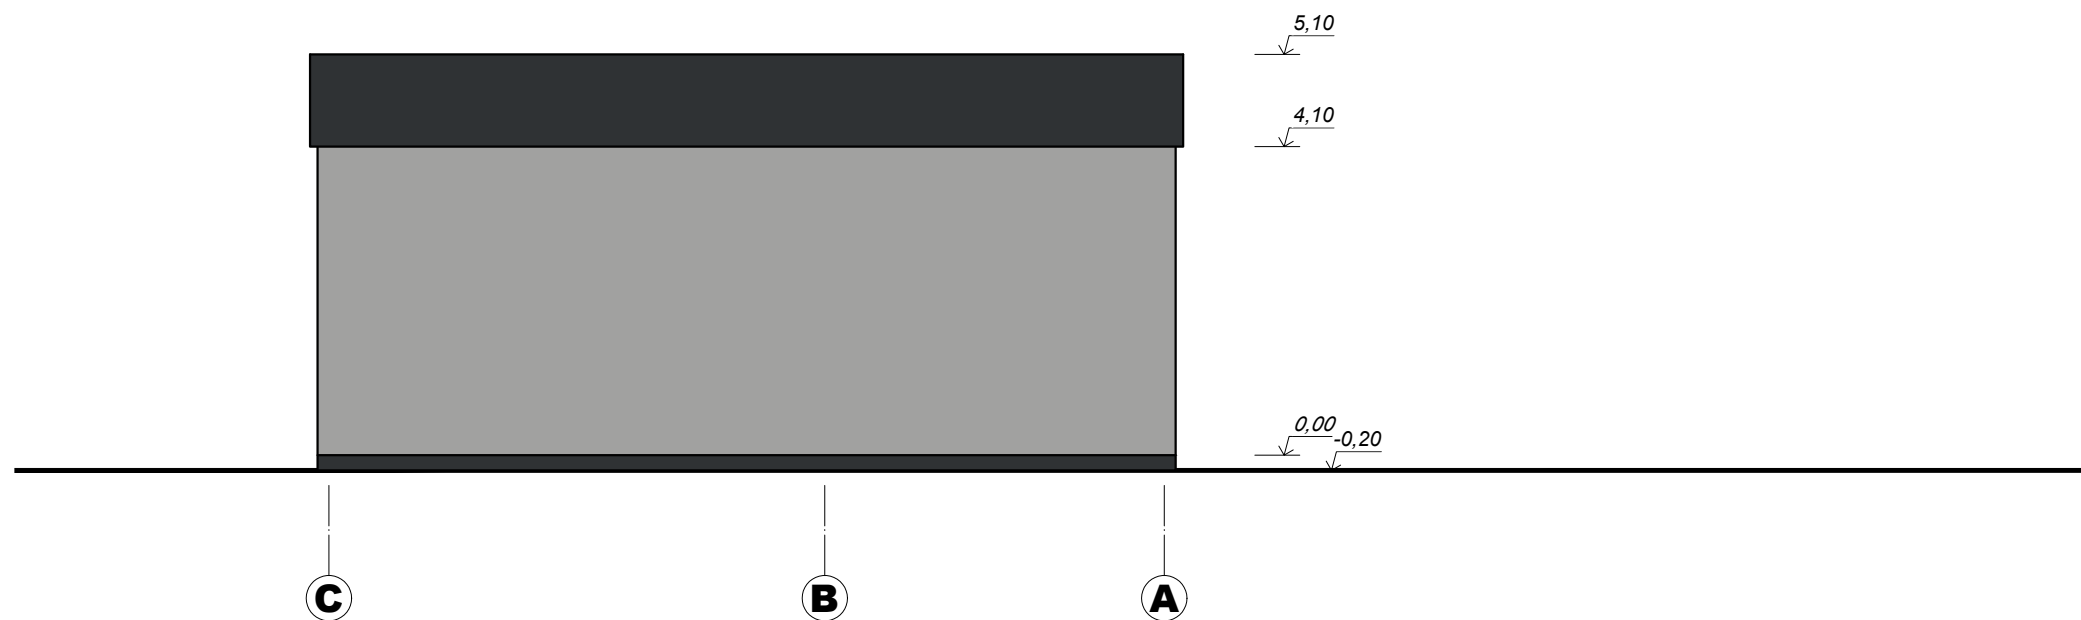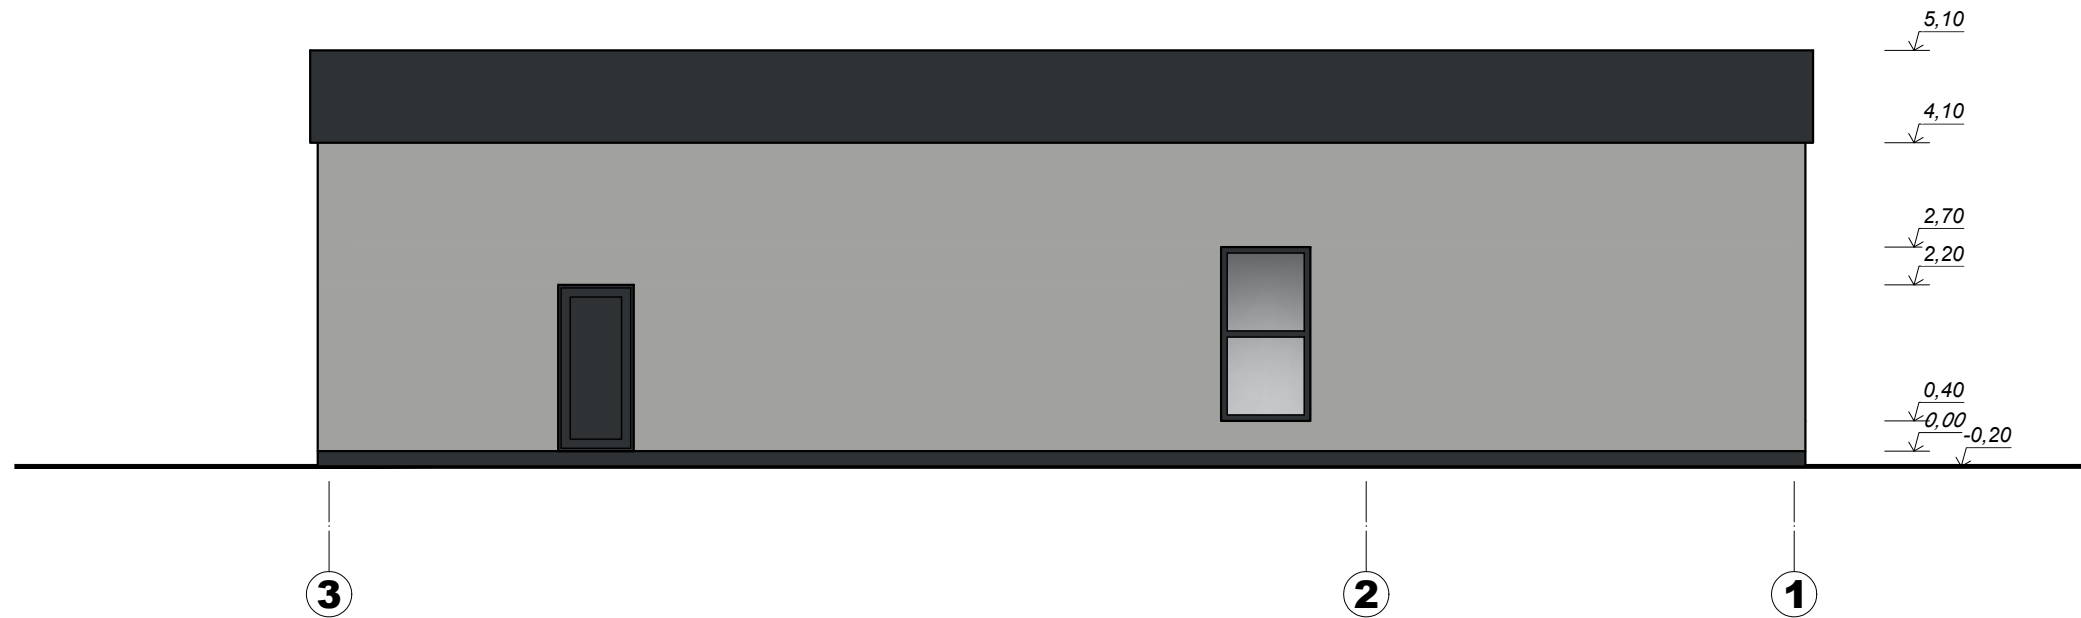

| FASADŲ APDAILA    |           |                    |           |
|-------------------|-----------|--------------------|-----------|
| Pavadinimas       | Žymėjimas | Apdaila            | RAL kodas |
| Cokolis           |           | Dažytas tinkas     | 7021      |
| Fasadų plokštumos |           | Dažytas tinkas     | 7004      |
| Karnizas          |           | Dažytas tinkas     | 7021      |
| Langai ir durys   |           | Metalinis profilis | 7021      |

|                      |  |                  |
|----------------------|--|------------------|
| KVAL. PATV. DOK. NR. | <br>Bružų k.2, Šilutės r. sav., tel. 8 687 31692, silutesprojektas@gmail.com |                  |
|                      | A1079  | PV E. Petrauskas |
| It                   | PAGĖGIŲ SAVIVALDYBĖS ADMINISTRACIJA  |                  |

|   |       |       |
|---|-------|-------|
| KITOS PASKIRTIES PASTATO Vilniaus g.9A, Pagėgiai, PASKIRTIES KEITIMO Į KULTŪROS PROJEKTINIAI PASIŪLYMAI |       |       |
| FASADAI M1:100  |       | LAIDA |
|   |       | 0     |
| ŠP-22.009-PP.B-2  | LAPAS | LAPŲ  |
|   | 2     | 2     |