

Propozicinis žemės sklypo skizmas




**TERRITORIJOS TVARKYMO IR NAUDOJIMO REŽIMO REIKALAVIMAI**

1	2	1 - PRAMONINĖS VEIKLOS ŽEMĖ NAUDOJIMAS: PAMONĖS IR SANDĖLIAVIMO OBJEKŲ TERITORIJOS
3	4	P2 - PRAMONĖS IR SANDĖLIAVIMO OBJEKŲ TERITORIJOS
a	b	K - KOMERCINĖS PASKIRTIES OBJEKŲ TERITORIJOS

**DETALIOJO PLANO TERITORIJOS TVARKYMO REŽIMO PAGRINDINIŲ SPRENDINIŲ APRAŠAMOJI LENTELĖ**

Sklypo Nr. planas	Sklypo kampų koordinatės (pvz. šalia kaimiškųjų sklypų)	X (m)	Y (m)	Sklypo plotas, kv. m	Teritorijos tvarkymo režimas	Privalomieji reikalavimai						Kiti reikalavimai		

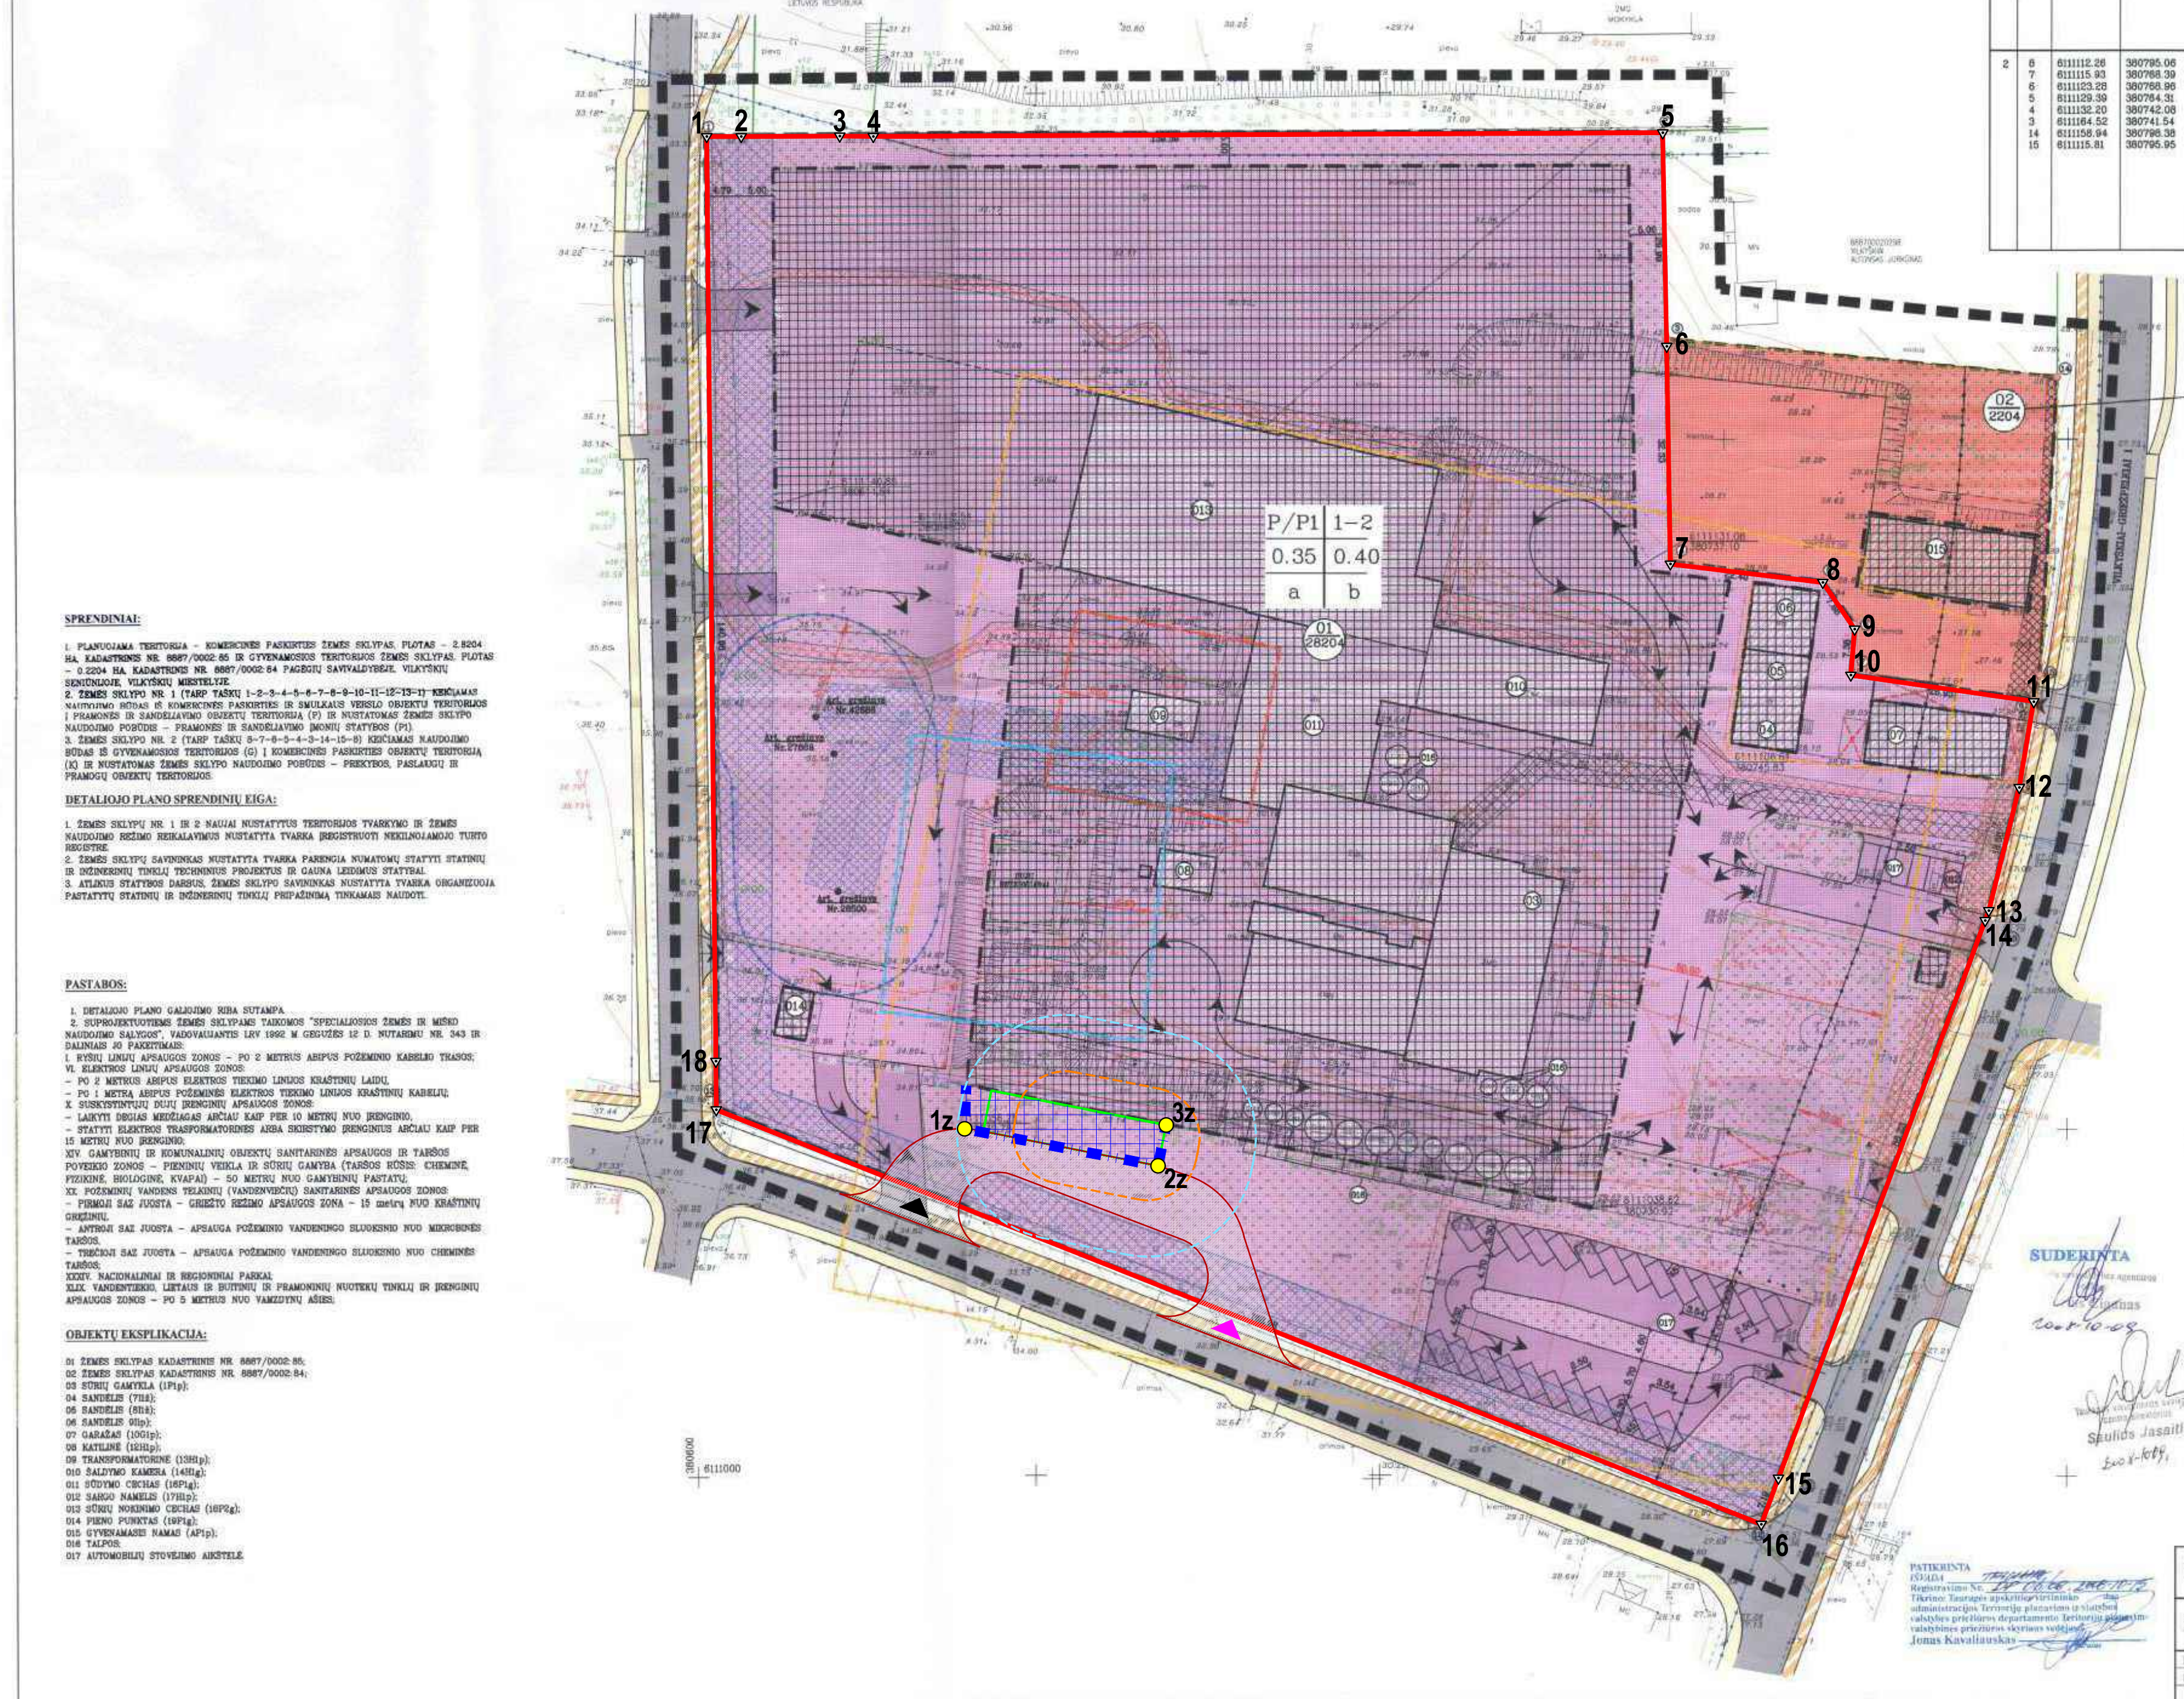

**K/KI 1**

0.15	0.15
a	b

**SUTARTINIAI ŽENKLAI**

	DETALIOJO PLANO GARŠTAMIO RIBA
	PRAMONINĖS IR SANDĖLIAVIMO OBJEKŲ TERITORIJOS
	KOMERCINĖS PASKIRTIES OBJEKŲ TERITORIJOS
	URBANOJO TIPO TERITORIJOS
	ESAMŲ ŽEMĖS SKLYPŲ RIBOS
	PROJEKTUOJAMA ŽEMĖS SKLYPO RIBOS
	STATYBOS RIBA
	ESAMŲ PAVELAIMŲ
	PROJEKTUOJAMA ŽEMĖS ZONA
**PASTABOS:**



**DETALIOJO PLANO SPRENDINIŲ LIGA:**

1. ŽEMĖS SKLYPO NR. 1 IR 2 NAUJAI NUSTATYTI TERITORIJOS TVARKYMO IR ŽEMĖS NAUDOJIMO REŽIMO REIKALAVIMAI NUSTATYTA TVARKA (REKONSTRUOJAMA TERITORIJOS RIBOS).



**OBJEKŲ EKSPLIKACIJA:**

- 01 ŽEMĖS SKLYPAS KADASTRINIS NR. 8887/0002.85.
- 07 GARAZAI (10G1p).
- 08 KATILINĖ (12H1p).
- 09 TRANSFORMATORINĖ (14H1p).
- 10 SAIDYMO KAMERA (14H1p).


- PASTABOS:**
1. Koreguojamas žemės sklypo 28204 kv. m., Pagėgių sav., Vilkyškiai, Prano Lukošačiaus g. 14, detaliojo plano sklypas Nr. 1 (kad. Nr. 8887/0002:85), patvirtintas Pagėgių savivaldybės tarybos sprendimu 2008-10-16 Nr. T-454 "Žemės sklypų (kad. Nr. 8807/0002:84, 8887/0002:85) esančių Vilkyškių mstl., Pagėgių sav. detalių planas". Patvirtinto detaliojo plano koregavimas vadovaujantis Komplexinio teritorijų planavimo dokumentų rengimo taisyklių 318.3 punktu, tikslinama: statybos zona, inžinerinei ir socialinei infrastruktūrai reikalingų teritorijų ir (ar) komunikacinių koridorių ribos, konkretus pastatų ir viešųjų erdvių išdėstymas nekeičiant užstatymo tipo ir nemažinant šių erdvių ploto, automobilių stovėjimo vietų išdėstymas, planuojamo teritorijos aprūpinimo inžineriniais tinklais būdai ir susisiekimo komunikacijų išdėstymo principai, joms funkcionuoti reikalingų servitūtų poreikis. Kiti punkto 318 papunkčiuose nurodyti atvejai nekeičiami.
  2. Pagrindinė žemės sklypo naudojimo paskirtis - Kita. Naudojimo būdas - Pramonės ir sandėliavimo objektų teritorijos.
  3. Pagrindiniai teritorijos naudojimo reglamentai (naudojimo būdas, užstatymo tankumas, užstatymo intensyvumas, pastatų aukštumumas, užstatymo zonos plotas) NEKEIČIAM. Tikslinama užstatymo zonos vieta: pietinėje sklypo dalyje didinama (~162 kv.m.), projektuojama naujos įvažos vieta. Koreguojama statinių statybos zonos iki sklypo ribos. Jeigu techninio projekto metu neišlaikomi reglamentuojami atstumai nuo pastatų ir statinių iki besiribojančio sklypo ribos, ir/arba statinių apsaugos zonos patenka į besiribojančią sklypą, privaloma gauti greito mokymo savininko rašytinį sutikimą.
  4. Esamų kertamų požeminių komunikacijų altitudės ir padėčių plane tikslinti vietoje statybos metu.
  5. Koreguoti detaliojo plano sprendiniai nepablogins greitųjų žemės sklypų ir statinių naudojimo sąlygų, nesukels neigiamų pasekmių gyvenimo ir aplinkos kokybei, jie nepažeidžia Lietuvos Respublikos įstatymų ir kitų teisės aktų.
  6. Šiame brėžinyje pateikiami tik keičiamų ir/ar naujai nurodomų objektų sutartiniai žymėjimai.
  7. Inžinerinių tinklų sprendiniai numatyti Sklypo sutvarkymo brėžinyje.
  8. Esant poreikiui želdiniai gali būti naikinami, kompensuojant įstatymų nustatyta tvarka. Medžių kirtimas tikslinamas techninio projekto rengimo metu.

**PRIVALOMIEJI TERITORIJOS REŽIMO REIKALAVIMAI ŽEMĖS SKLYPE NR.1**

	PIRŠ DETALIOJO PLANO KOREGAVIMĄ	PO DETALIOJO PLANO KOREGAVIMĄ
SKLYPO PLOTAS	28204 m <sup>2</sup>	28204 m <sup>2</sup>
NAUDOJIMO BŪDAS	Pramonės ir sandėliavimo objektų teritorijos	Pramonės ir sandėliavimo objektų teritorijos
UŽSTATYMO TANKUMAS	0.35	0.35
UŽSTATYMO INTENSIVUMAS	0.40	0.40
UŽSTATYMO ZONOS PLOTAS	~15 354 m <sup>2</sup>	~15 516 m <sup>2</sup>

**STATYBOS ZONOS RIBŲ KOORDINATĖS**

Ribų taškų Nr.	Sklypo (jo dalies) kampų koordinatės	
	X	Y
1-2	6111050.77	380639.18
2	6111045.18	380667.40
2-3-14	6111050.72	380668.48

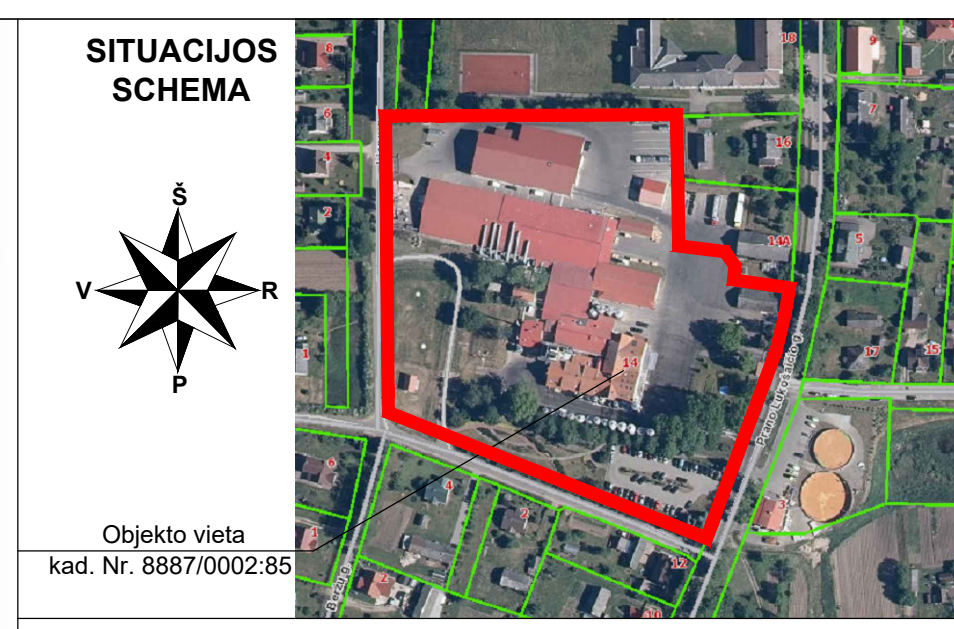

Objekto vieta  
kad. Nr. 8887/0002:85

**SUTARTINIAI ŽYMĖJIMAI**

ŽYMĖJIMAS	PAVADINIMAS
	Detaliojo plano koregavimo galiojimo riba
	Sklypo riba (kad. Nr. 8887/0002:85)
	Sklypo postūčio kampas
	Naujai nustatoma antžeminio užstatymo riba
	Praplečiama užstatymo zona 162 m <sup>2</sup>
	Projektuojamo technologinio įrenginio antžeminė dalis (SGD pakartotinio išdujinimo technologiniai įrenginiai)
	Projektuojamas pravažiavimas
	DP nustatytas įvažiavimas/išvažiavimas
	Naujai projektuojamas įvažiavimas/išvažiavimas
	Apsaugos zona
	Sprogumo zona

**DUOMENYS APIE ŽEMĖS SKLYPĄ**

Žemės sklypas Nr. 1:  
Iregistruotas žemės sklypas Pagėgių sav., Vilkyškiai, Prano Lukošačiaus g. 14,  
Kadastrinis Nr. 8887/0002:85;  
Nuosavybės teisė - LIETUVOS RESPUBLIKA, valstybinės žemės patikėjimo teisė - Nacionalinė žemės tarnyba prie Žemės ūkio ministerijos, sudaryta nuomos sutartis su AB "VILKYŠKIŲ PIENINĖ", j.k. 277160980;  
Naudojimo būdas - Pramonės ir sandėliavimo objektų teritorijos; Plotas - 2.8204 ha;  
Statiniai: Sūrių gamykla (1P1p), Šaldymo kamera (14H1p), Sūdymo cechai (16P1g), Sargų namelis (17H1p), Sūrių nokinimo cechas (18P2g), Sandėlis (22F1g), Administracinis pastatas su sandėliu, garažu, dirbtuvėmis ir piešėvėjų plovykla (23P2b), Sargų namelis (20H1b), Amoniakinė šaldymo sistema (21H1p), Gamybos pastatas - kompresorinė (24P1g), Sandėlis (25F1g), Garažas (10G1p), Katilinė (12H1p), Transformatorinė (13H1p), Pieno punktas (19P1g), Kiti inžineriniai statiniai.  
Statinių nuosavybė - AB "VILKYŠKIŲ PIENINĖ", j.k. 277160980

**PLANAVIMO TIKSLAS**

Koreguoti žemės sklypo 2.8204 ha., Pagėgių sav., Vilkyškiai, Prano Lukošačiaus g. 14, detalijų planą patvirtintą Pagėgių savivaldybės tarybos sprendimu 2008-10-16 Nr. T-454 "Žemės sklypų (kad. Nr. 8807/0002:84, 8887/0002:85) esančių Vilkyškių mstl., Pagėgių sav. detalių planas" siekiant tikslinti statybos zoną, inžinerinei ir socialinei infrastruktūrai reikalingų teritorijų ir (ar) komunikacinių koridorių ribas, konkretų pastatų ir viešųjų erdvių išdėstymą nekeičiant užstatymo tipo ir nemažinant šių erdvių ploto, automobilių stovėjimo vietų išdėstymą, planuojamos teritorijos aprūpinimo inžineriniais tinklais būdai ir susisiekimo komunikacijų išdėstymo principus, joms funkcionuoti reikalingų servitūtų poreikis, nekeičiant pagrindinių teritorijos naudojimo reglamentų.

**SKLYPO KAMPŲ KOORDINATĖS**

Sklypo (jo dalies) kampų pažymėjimas plane	X	Y
1	6111194.31	380601.57
2	6111194.31	380606.60
3	6111194.33	380620.95
4	6111194.34	380625.86
5	6111194.50	380741.54
6	6111164.52	380741.54
7	6111132.20	380742.08
8	6111129.39	380764.31
9	6111123.28	380768.96
10	6111115.93	380768.39
11	6111112.26	380795.06
12	6111100.20	380792.95
13	6111082.24	380788.52
14	6111080.80	380787.99
15	6110999.51	380757.84
16	6110992.77	380755.34
17	6111053.21	380602.97
18	6111060.28	380602.89

Projekto pavadinimas:	Žemės sklypo, Pagėgių sav., Vilkyškiai, Prano Lukošačiaus g. 14, detaliojo plano sklypo Nr. 1 (kad. Nr. 8887/0002:85), koregavimas		
Braižyba:	Pagėgių savivaldybės administracijos Techninio projekto metu		
Projekto žymų:	MP-22-06-28-TP-DPK.01	Lapas	Lapų
		1	1